

CONCEPT 123

Außenmaße 12,00 x 13,50 m, Grundfläche 123,31 m², Wohnfläche 123,31 m²
Dachneigung 26°, Kniestock 0,00 m




Haus-finden **24.de**

... finde einfach **Dein** Haus

CONCEPT 123

Erdgeschoss

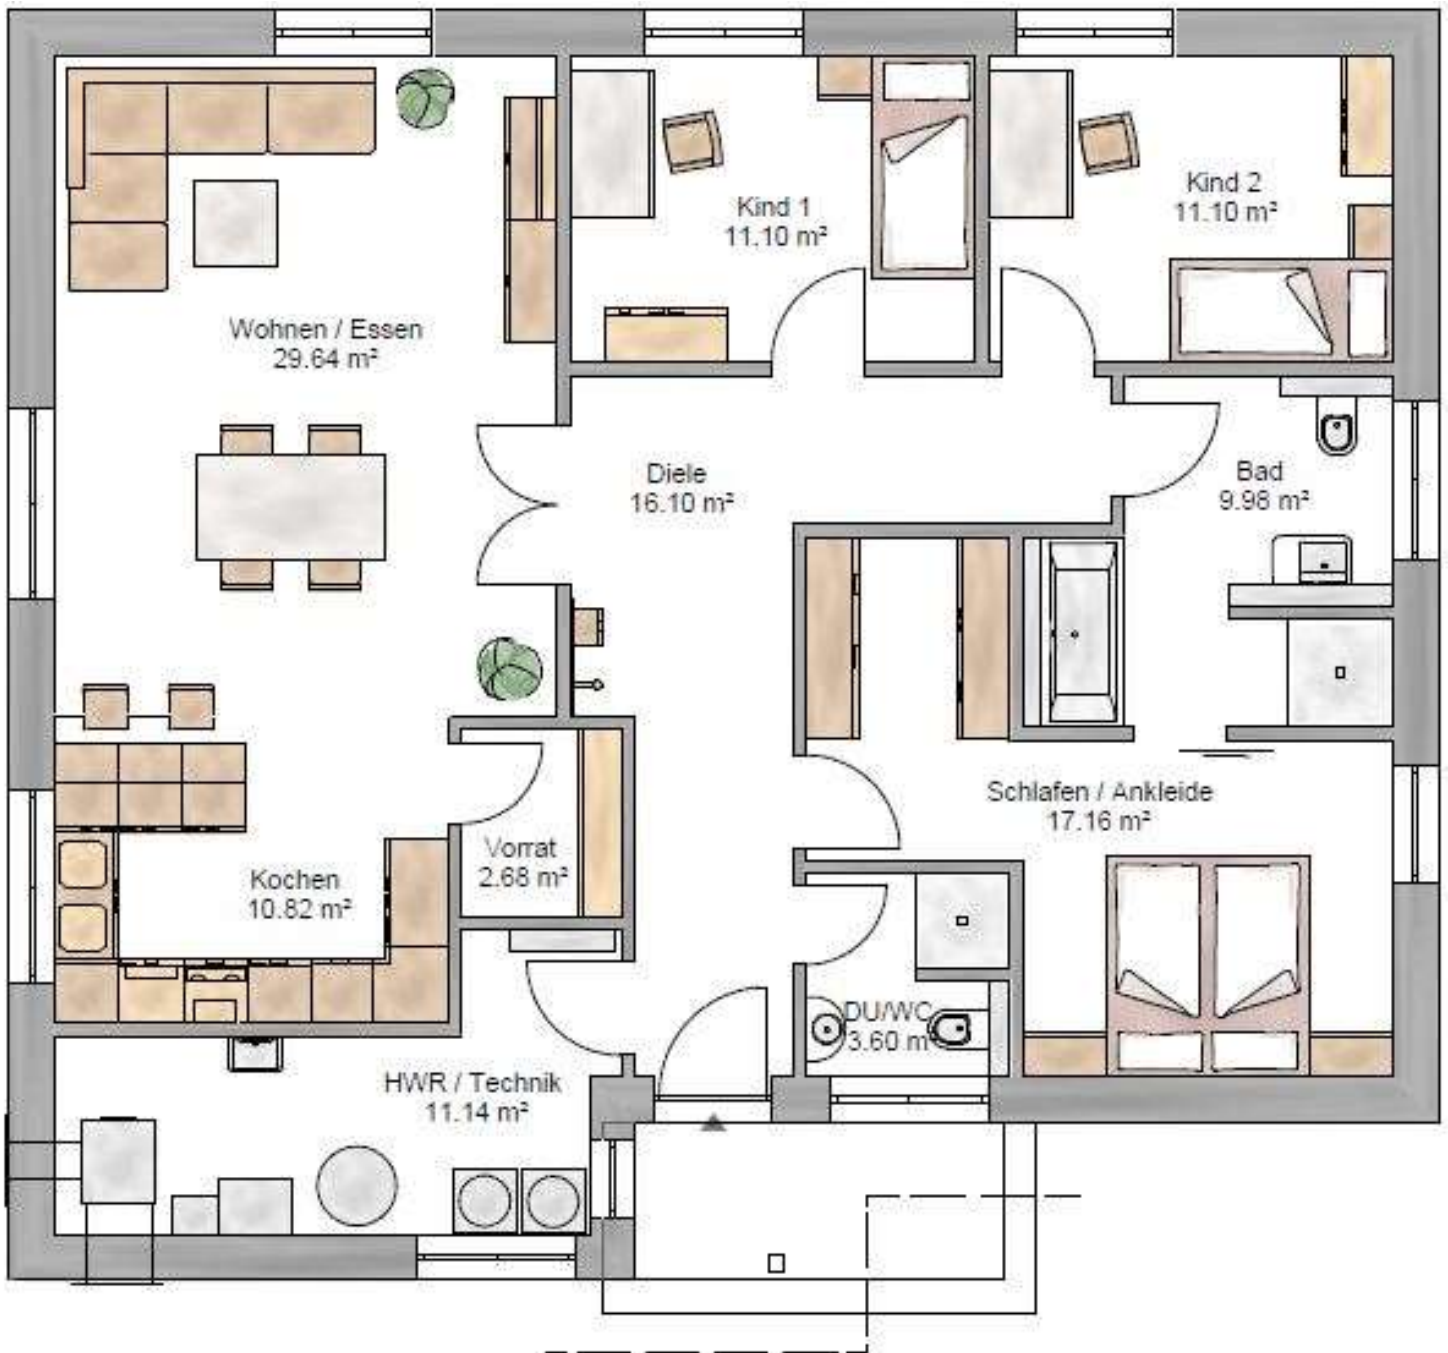

Haus-finden **24**.de

... finde einfach **Dein** Haus