

CONCEPT 168

Außenmaße 12,10 x 8,85 m, Grundfläche 170,62 m², Wohnfläche 168,66 m²
Dachneigung 35°, Kniestock 2,20 m




Haus-finden **24**.de

... finde einfach **Dein** Haus

CONCEPT 168

Erdgeschoss

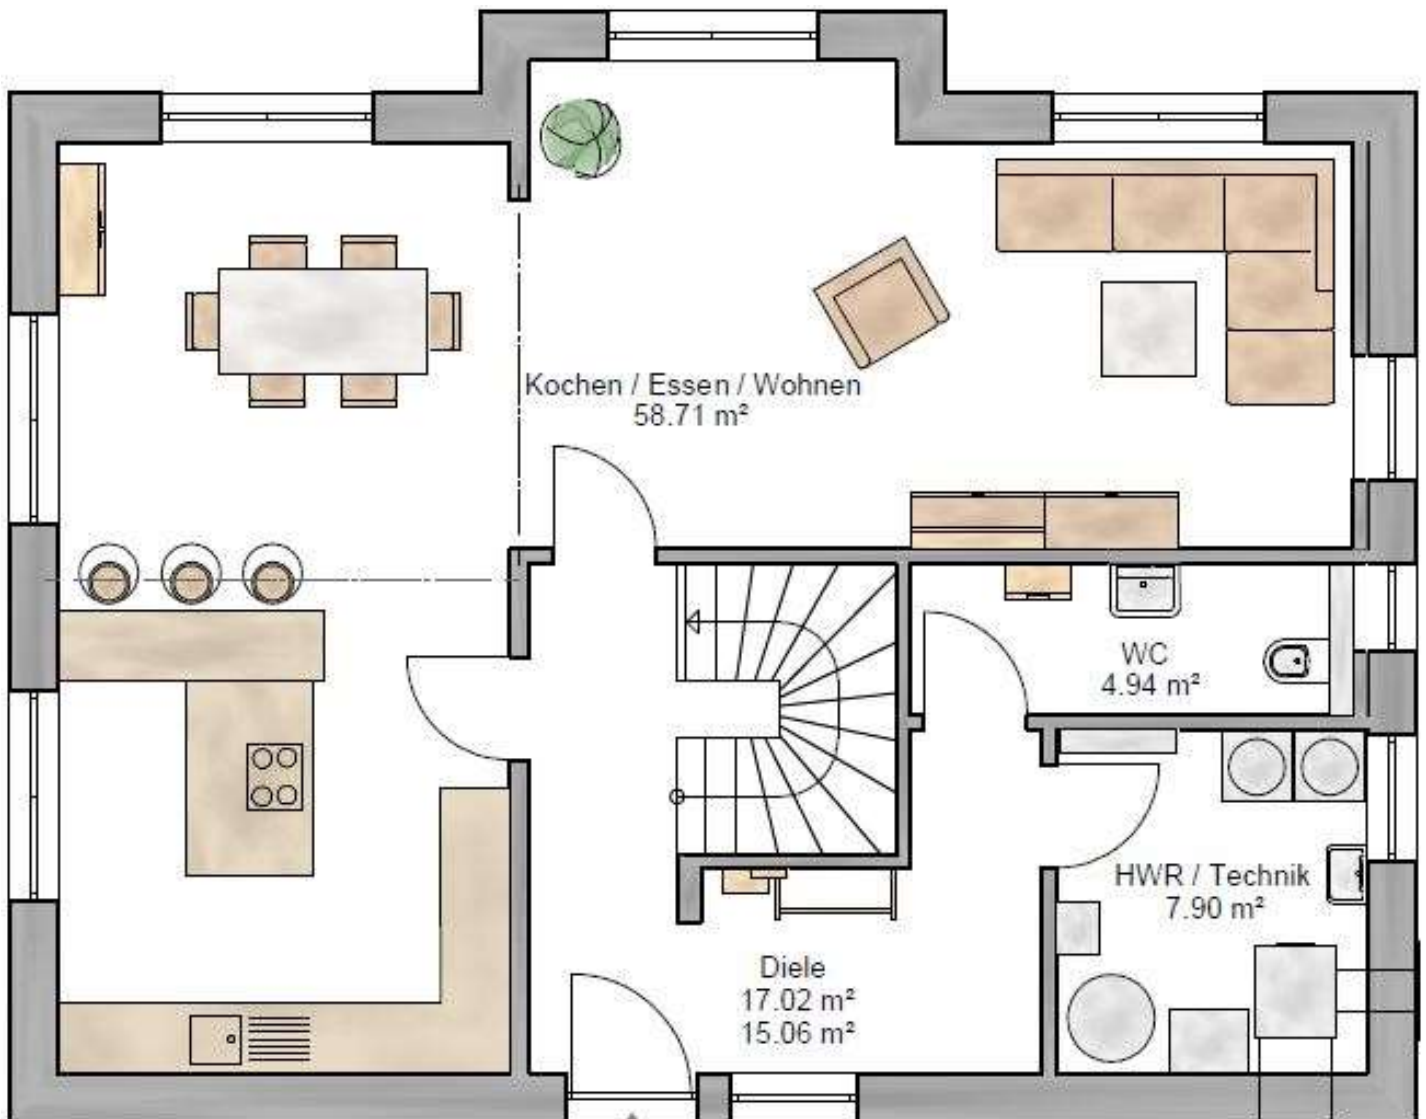


Haus-finden **24.de**

... finde einfach **Dein** Haus

CONCEPT 168

Dachgeschoss

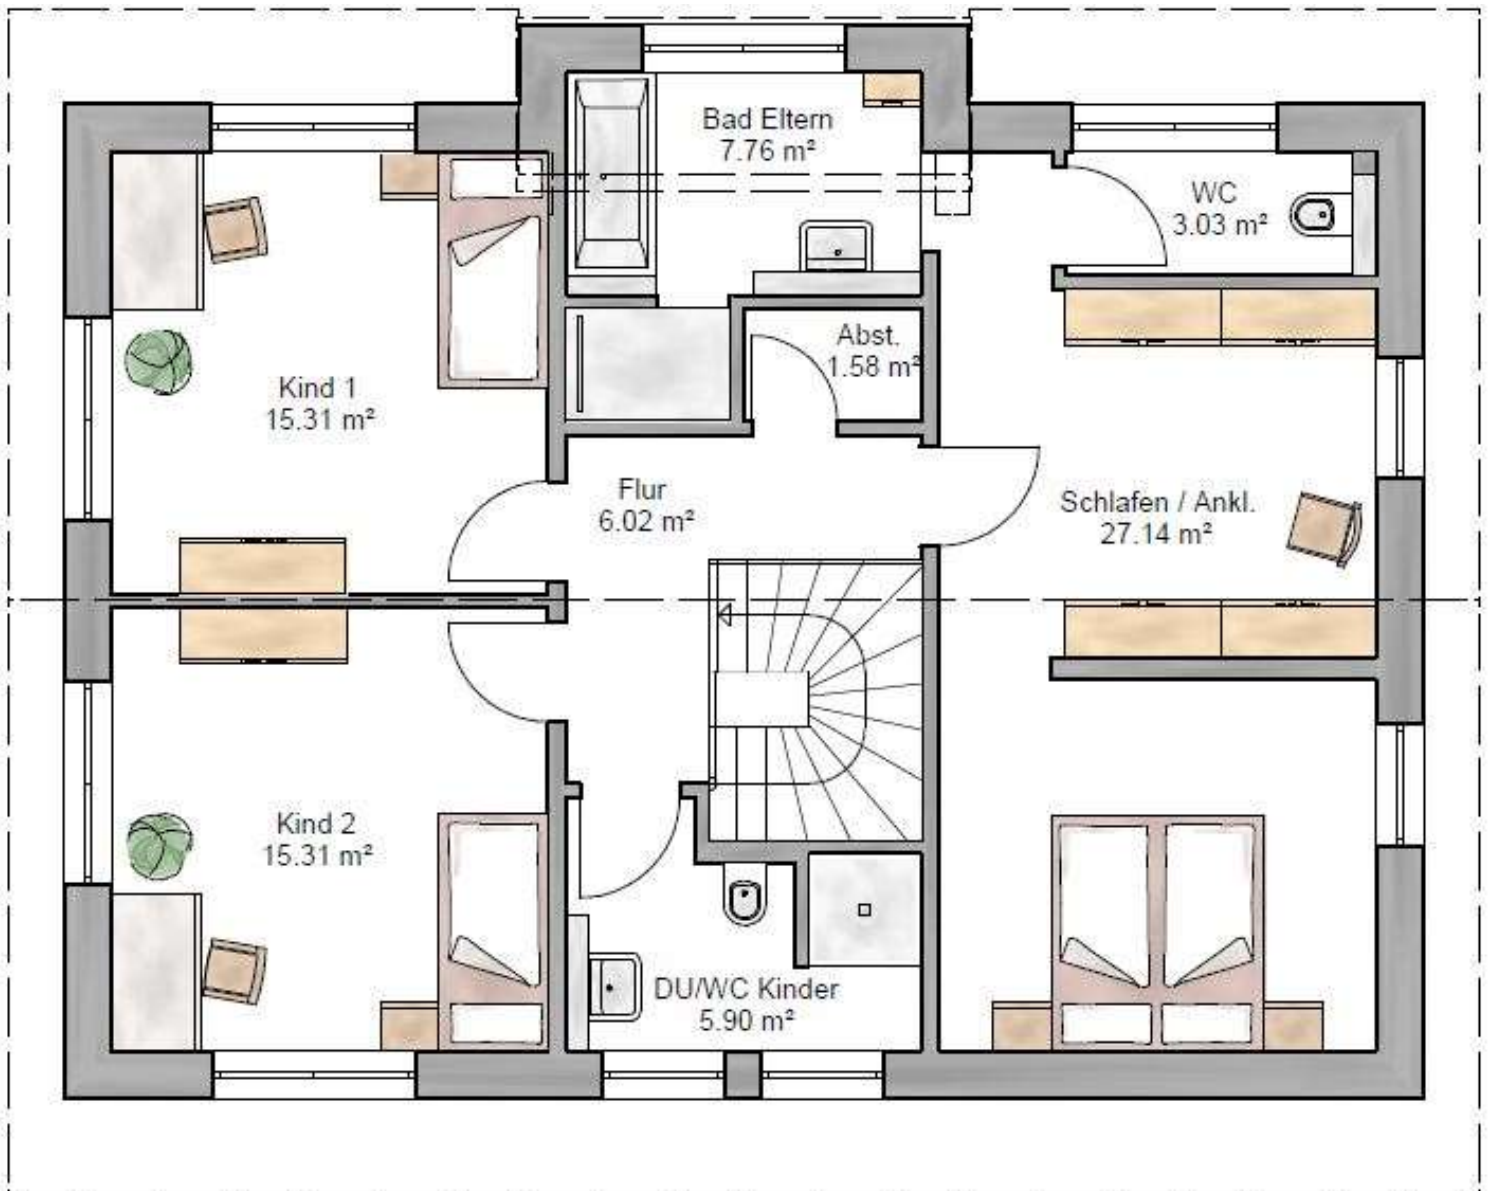

Haus-finden **24**.de

... finde einfach **Dein** Haus