

# CONCEPT 178

Außenmaße 12,00 x 9,05 m, Grundfläche 180,32 m<sup>2</sup>, Wohnfläche 178,37 m<sup>2</sup>  
Dachneigung 25°, Kniestock 2,10 m




*Haus-finden* **24**.de

... finde einfach **Dein** Haus

# CONCEPT 178

## Erdgeschoss

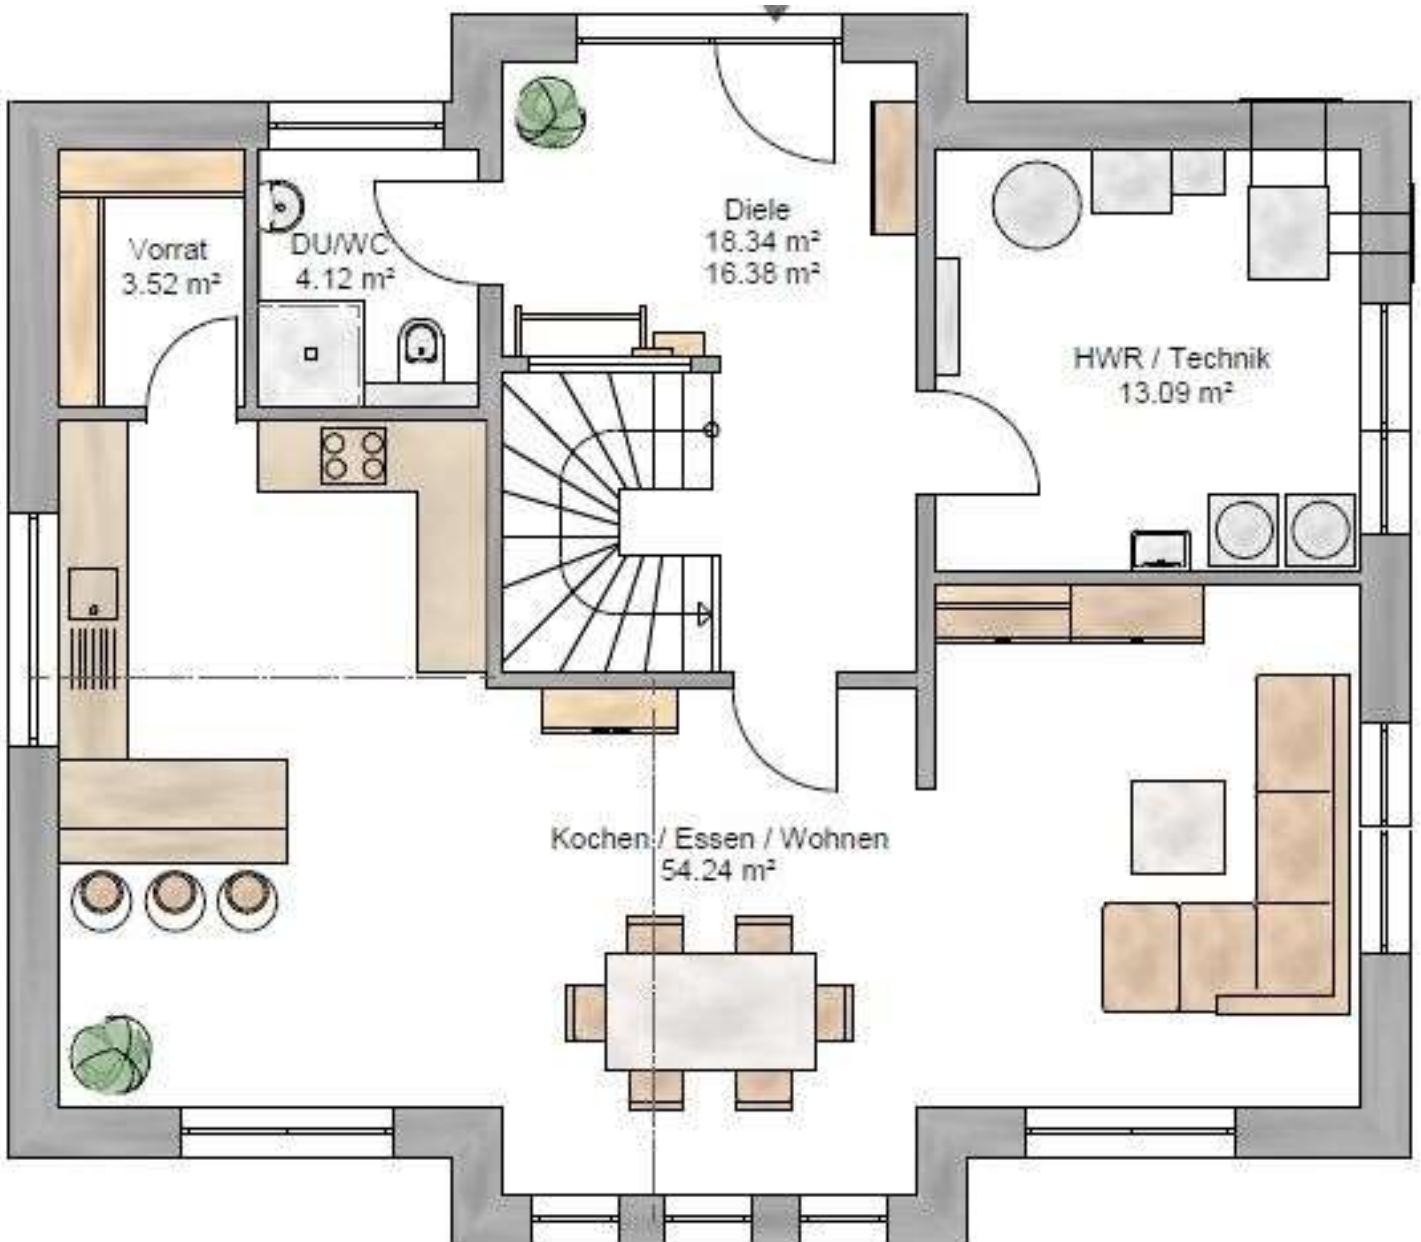


Haus-finden **24**.de

... finde einfach **Dein** Haus

# CONCEPT 178

## Dachgeschoss

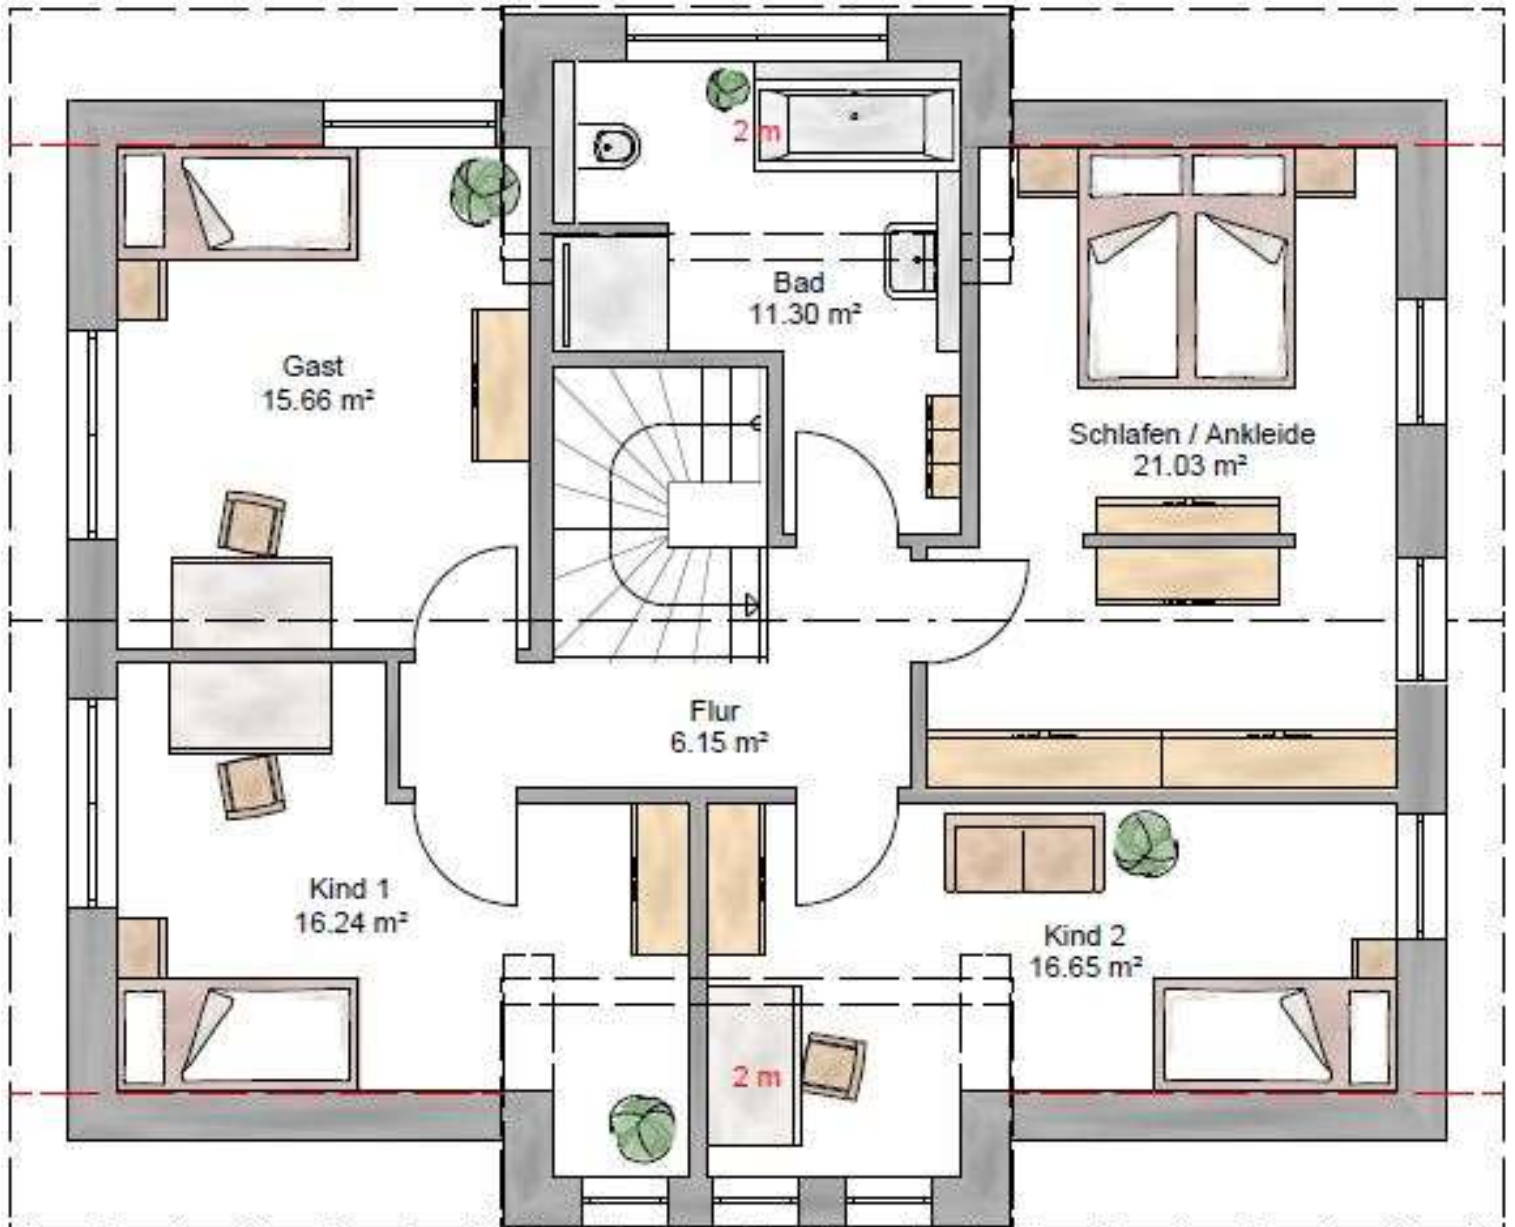

Haus-finden **24**.de

... finde einfach **Dein** Haus