



AUßENWANDKONSTRUKTION

Außen

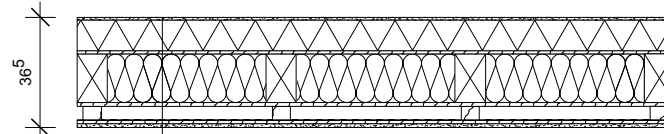

Innen

- 100mm - Vollwärmeschutz ES-Pofix + Kunsharzputz
- 12mm - Holzwerkstoffplatte OSB3
- 160mm - Holzkonstruktion KVH C24 + Steinwolle
- 45mm - Installationsebene
- 0,2mm - Dampfsperre
- 12mm - Holzwerkstoffplatte OSB3
- 12mm - Gipskaronplatte

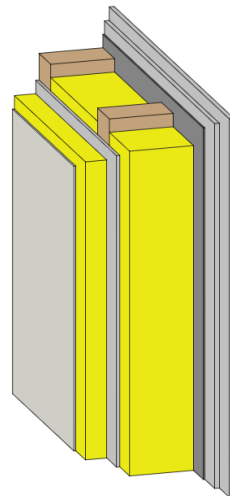

REGELDETAIL

Planerin/In:

Dipl.-Ing. Architekt Ali Ajeti
 Donnersbergweg 1,
 67059 Ludwigshafen
 Mobil: 0151 56144903
 E-Mail: a.ajeti@aigruppe.com



Plan:

AUßENWAND Fertigteil (Holzständerbauweise)

Datum:

04.10.2019

Maßstab:

1:25

Plan Nr.:

Anlage A